




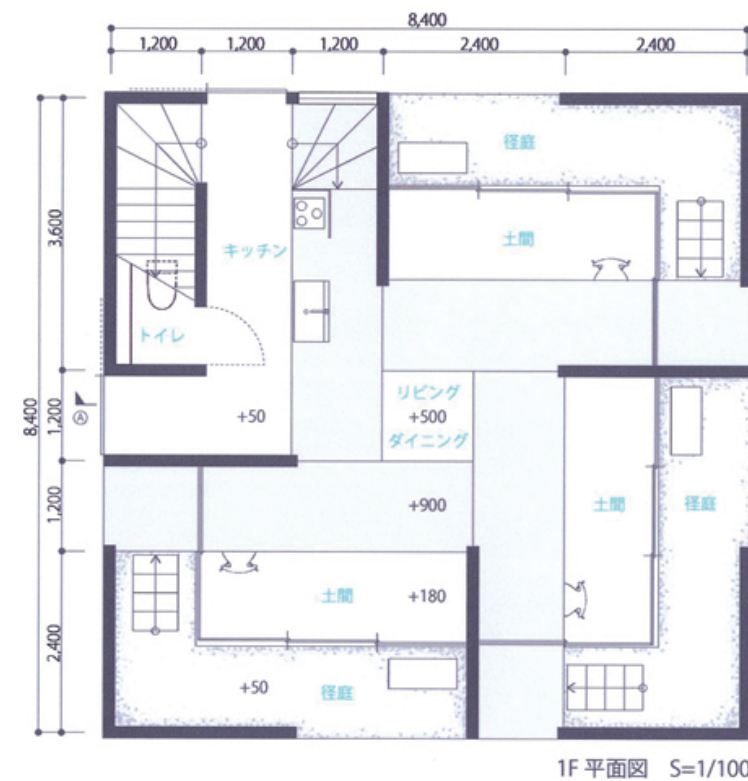

1F 平面図 S=1/100

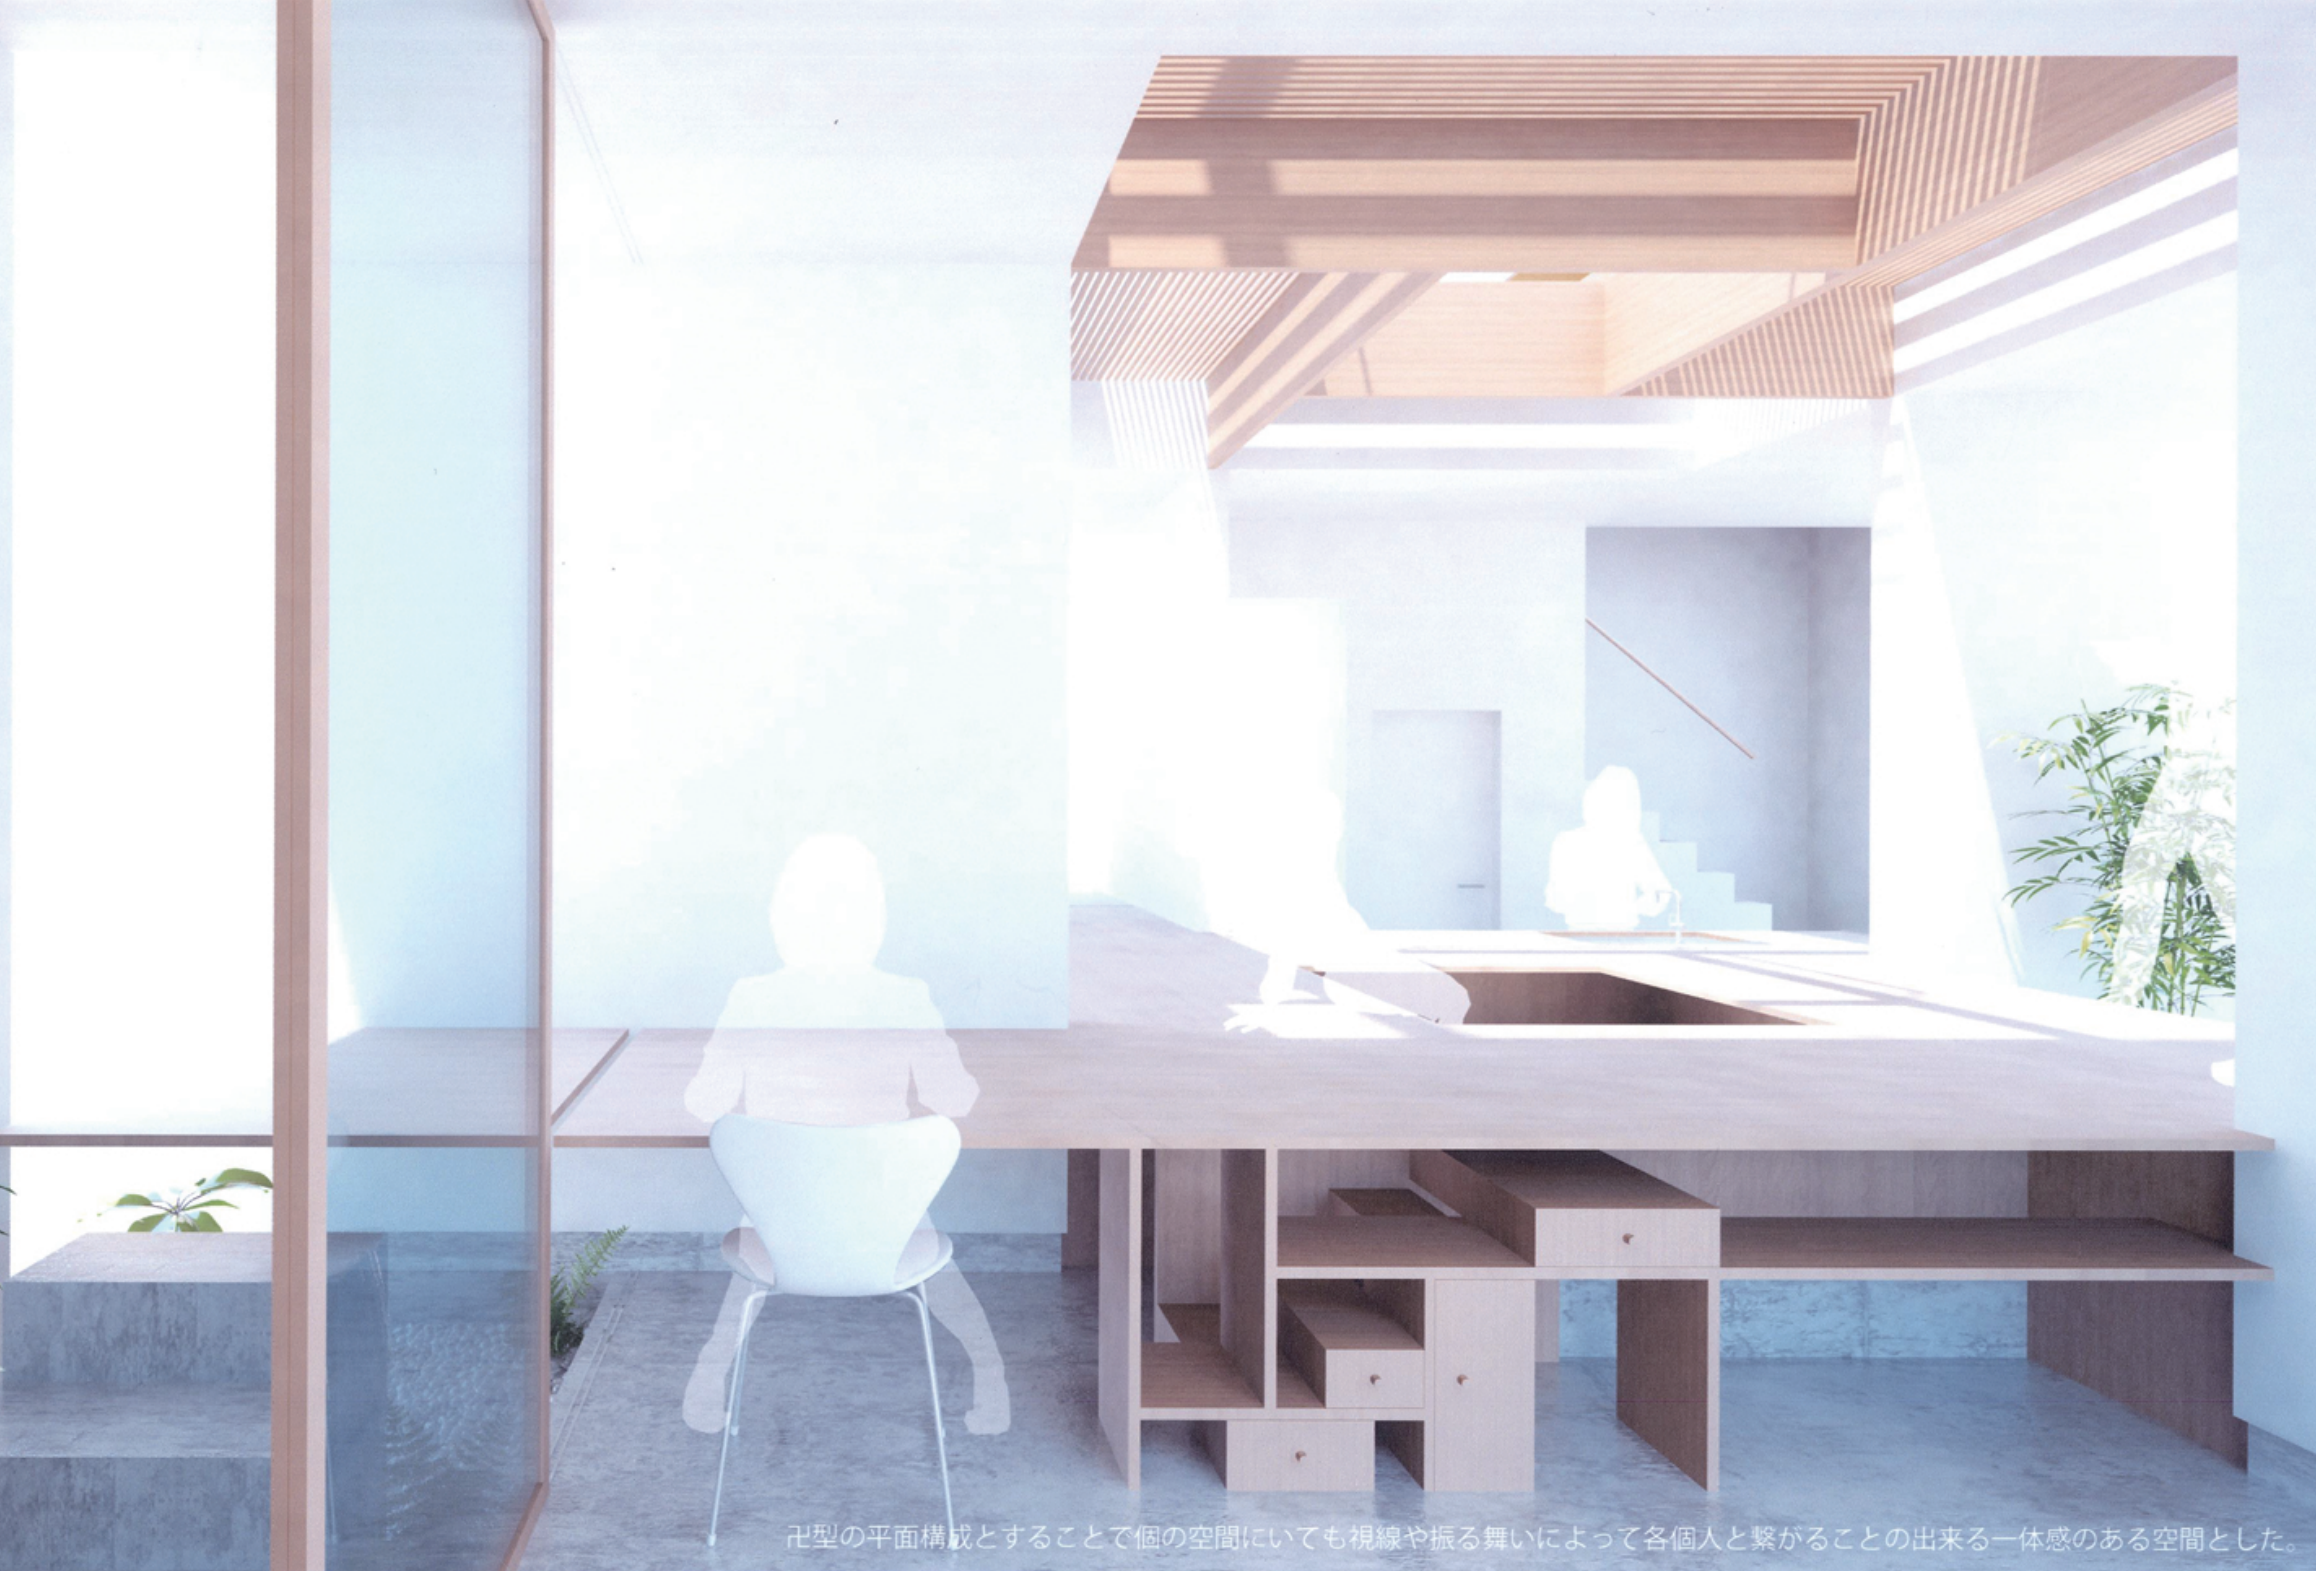


2F 平面図 S=1/100

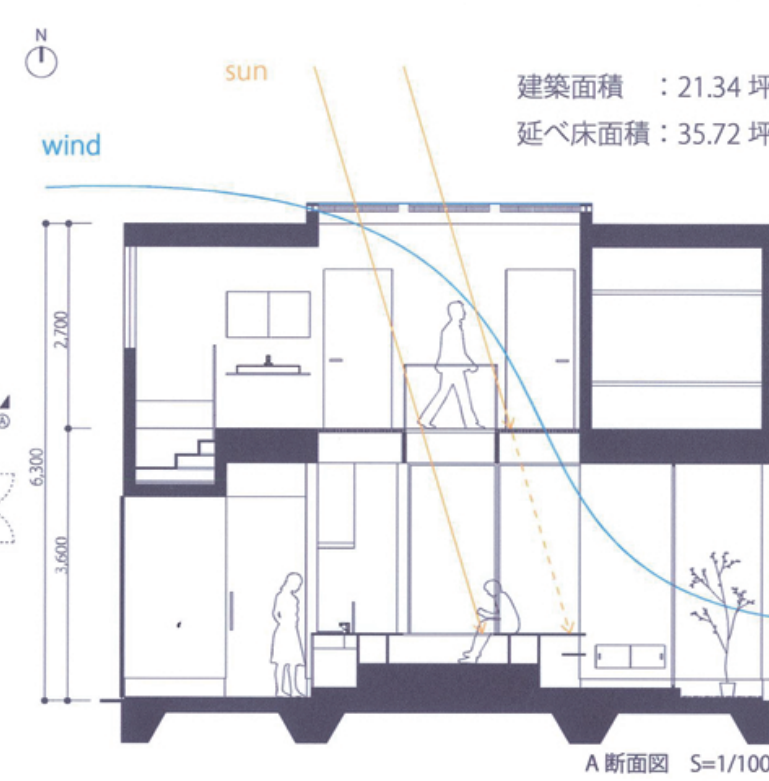

築面積 : 21.34 坪
ベ床面積 : 35.72 坪




共有空間へ向かうときのモラトリアムとしての半外部動線

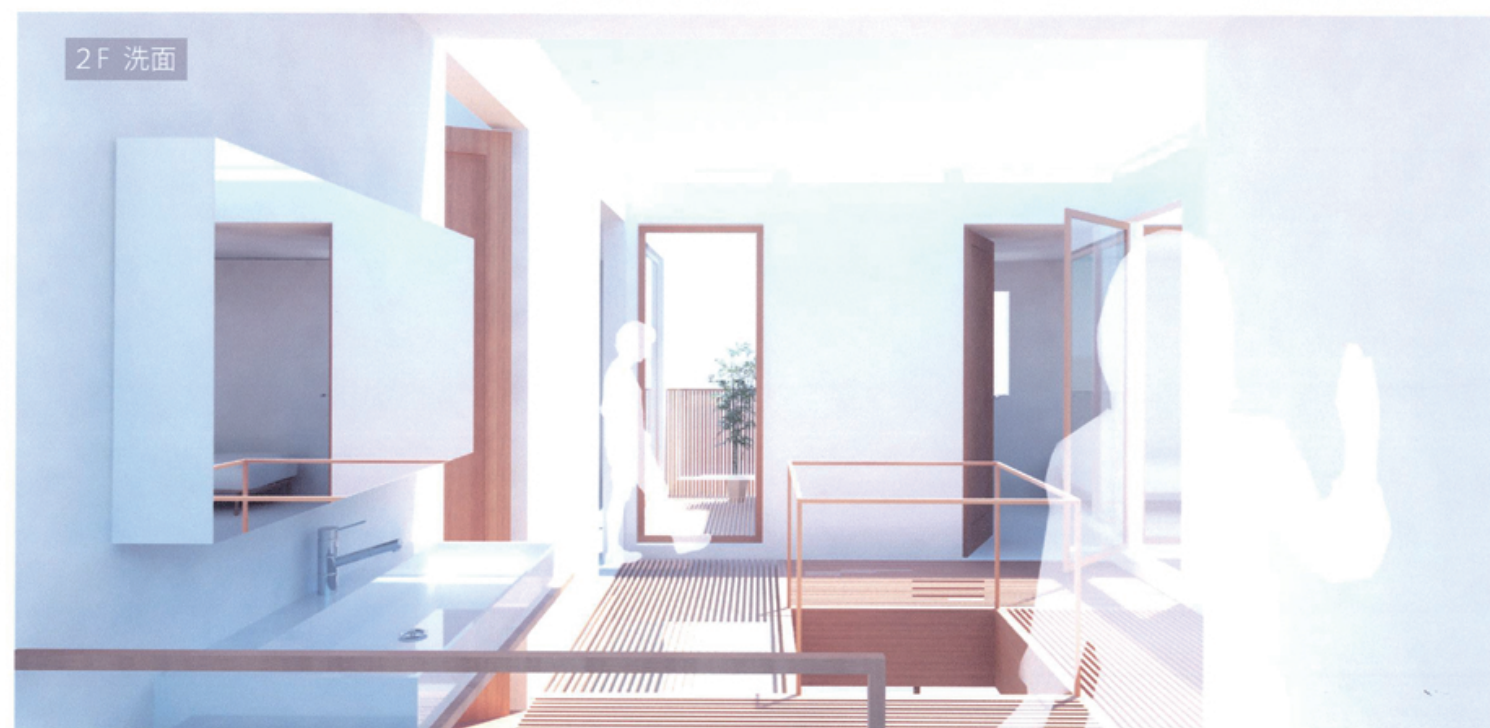

閉鎖された関係性の中での共有空間は風が吹き抜ける距離感を保ちながら、お互いを感じ取れる空間とした。



バルコニーを介して共有スペースへと視線が抜ける

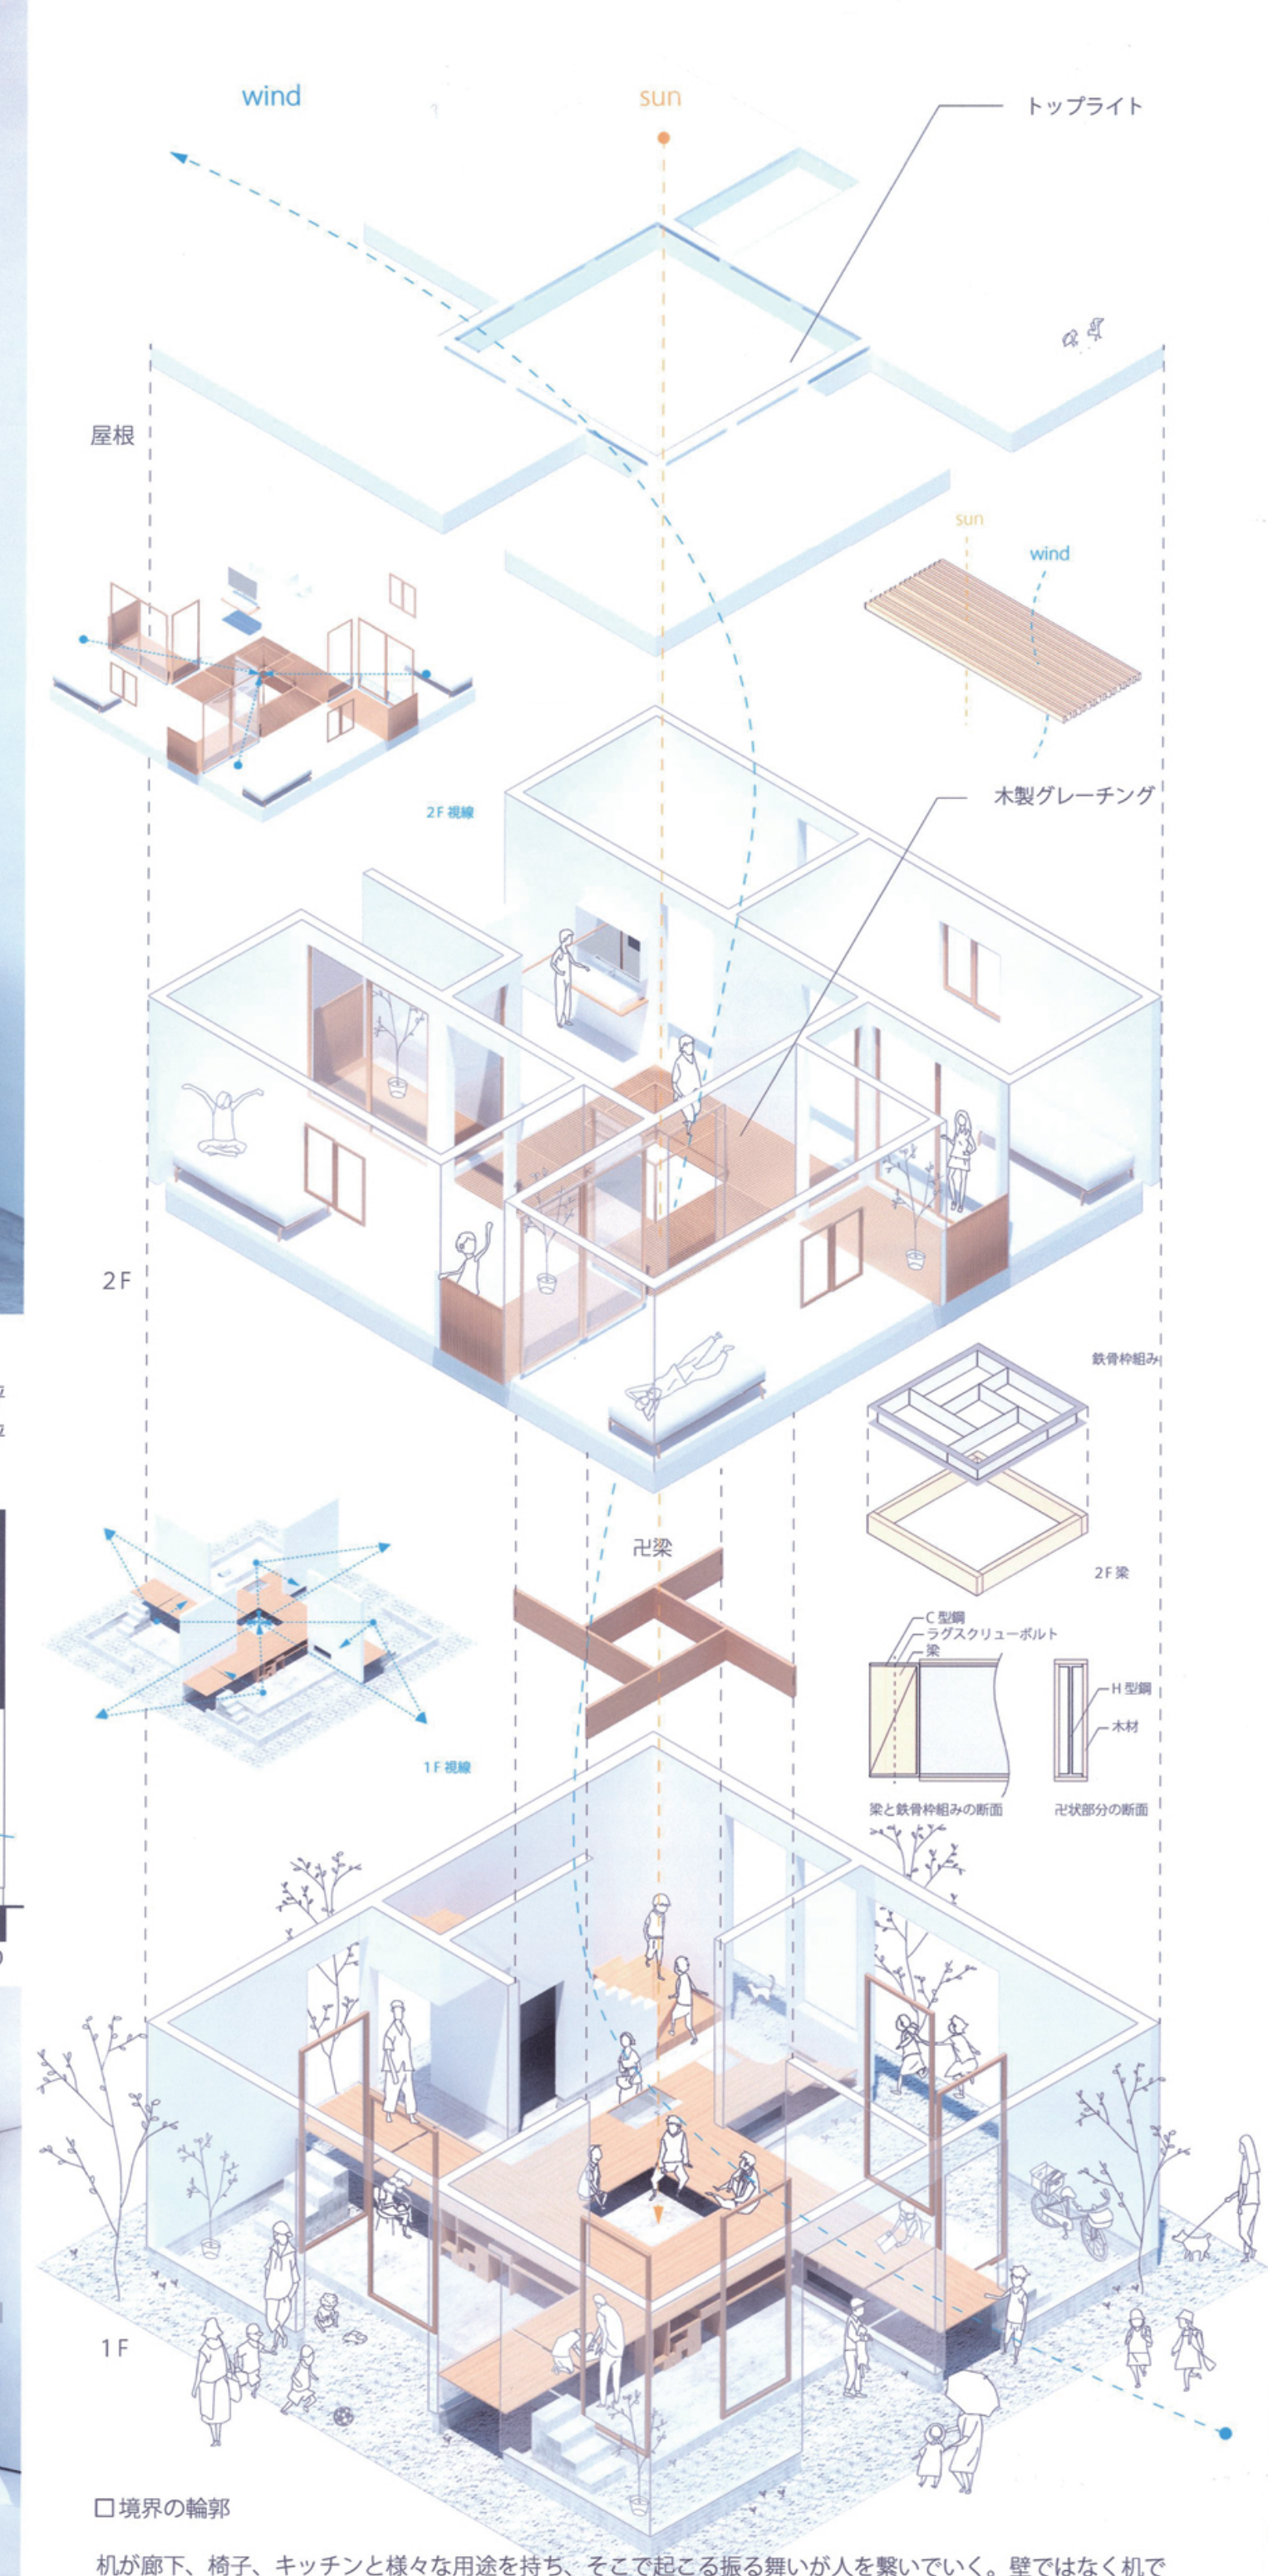

□境界の輪郭

机が廊下、椅子、キッチンと様々な用途を持ち、そこで起こる振る舞いが人を繋いでいく。壁ではなく机で区切る事によって生まれる緩やかな境界が様々な住まい手を許容する輪郭となる。