求積表

地番	772-3(有効宅地)			
NO	Xn	Yn	Yn+1-Yn-1	Xn・(Yn+1-Yn-1)
S7	1003.895	1000.281	11.399	11443.399105
P1	1010.382	1001.327	-10.156	-10261.439592
K49	1011.846	990.125	-11.399	-11534.032554
S11	1004.446	989.928	10.156	10201.153576
			合計	-150.919465
			合計面積	75.4597325
			地積	75.45 ㎡

地番	位置指定道路部分			
NO	Xn	Yn	Yn+1-Yn-1	Xn・(Yn+1-Yn-1)
P2	1002.994	1000.136	10.379	10410.074726
S7	1003.895	1000.281	-10.208	-10247.760160
S11	1004.446	989.928	-10.379	-10425.145034
P3	1003.489	989.902	10.208	10243.615712
			合計	-19.214756
			合計面積	9.6073780
			地積	9.60 ㎡

点名	X座標	Y座標	備考
T1	1000.000	1000.000	器械点（金属鋲）
T2	1010.151	1001.794	器械点（金属鋲）
IP3	1002.178	989.814	道路中心点（計算点）
IP4	1001.664	999.454	道路中心点（計算点）

凡例

㊀	コンクリート杭
Ⓟ	金属プレート
㊁	金属鋲
㋮	プラスチック杭
㊟	計算点

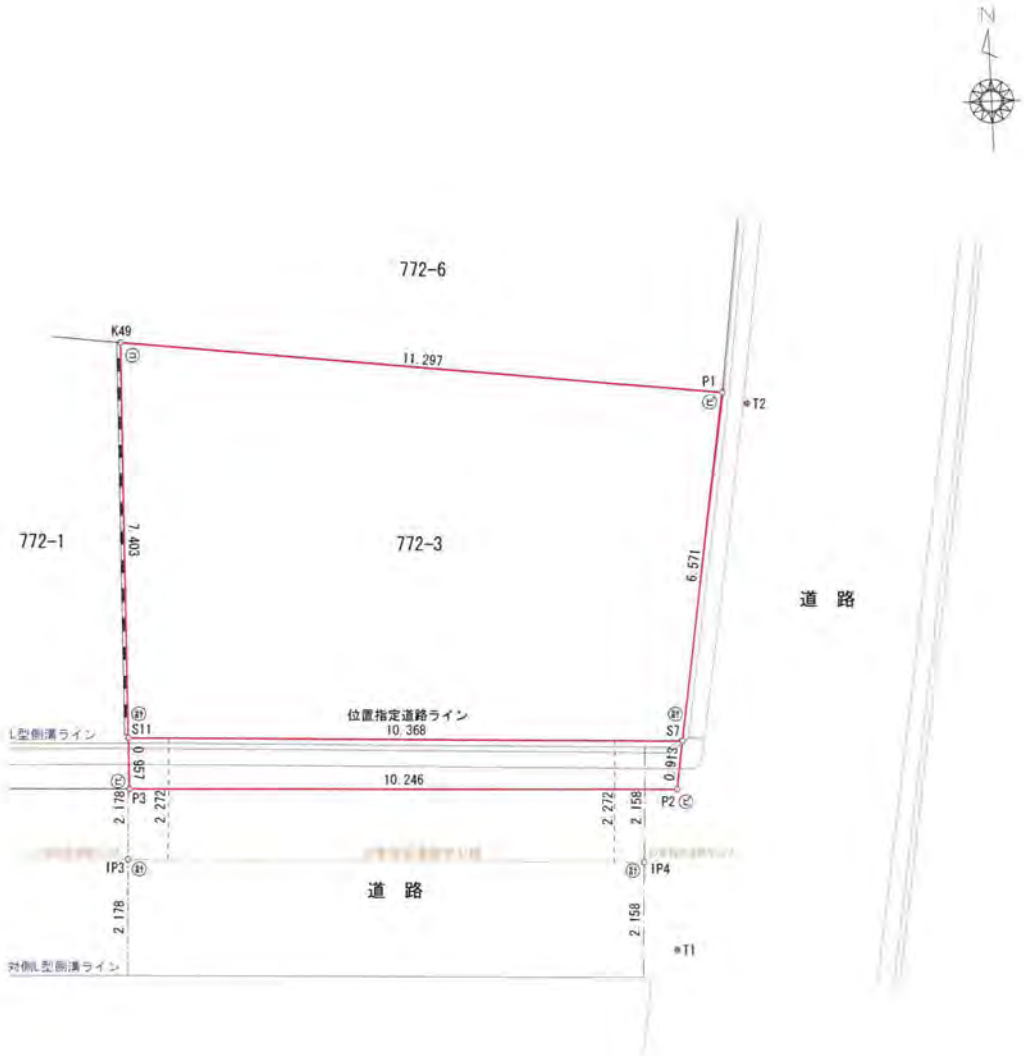

位置指定道路部分につきましては役所協議未実施であります。

所在		図面	有効宅地求積図	令和3年6月10日作成	縮尺 1／100		
世田谷区松原五丁目772番3							