


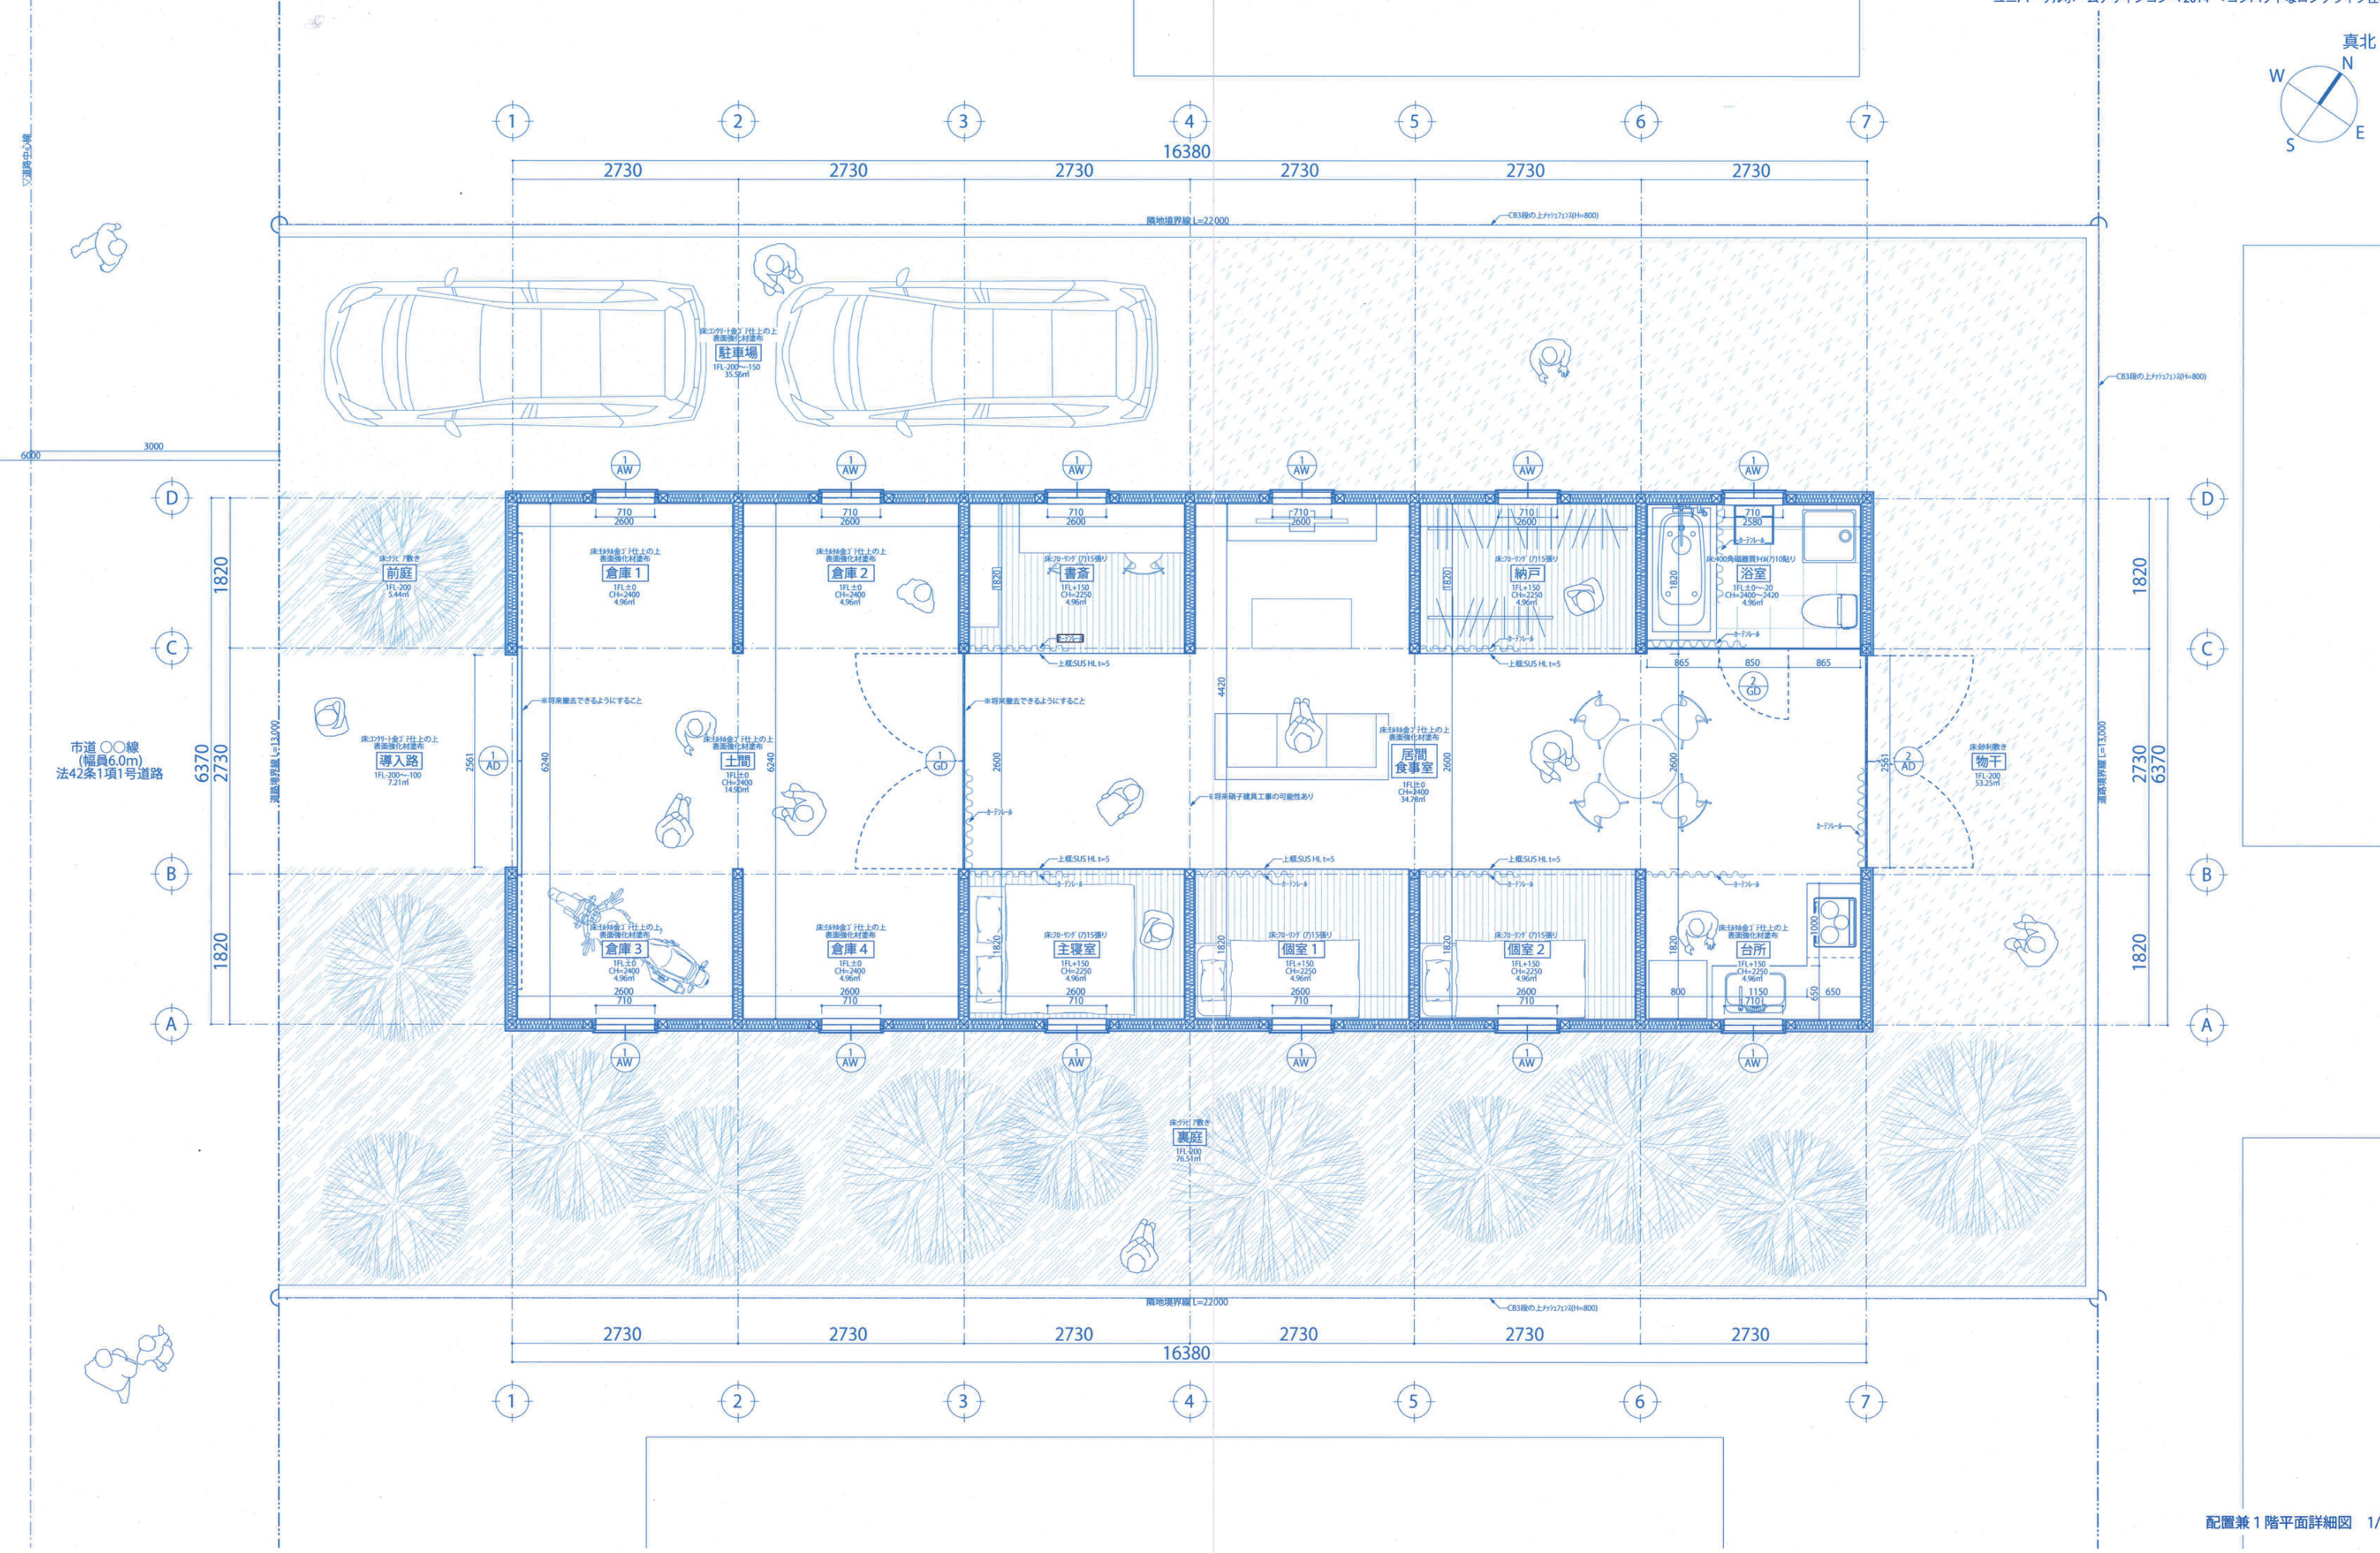

配置兼 1 階平面詳細図 1/50

ハウスの類

ハウスメーカーが社会に提供するハウスは、大量生産によりいかに価格を抑え、なおかついかに質の良いものを提供できるかということが大前提となっているだろう。その考えに類する思想を持ち、プロトタイプとなるような住宅を提案する。平面としては、短辺方向に対する構造的なリブの役目を果たすコの字を5つ連続させた空間を両側に持ち、間に通りのような空間を持った構成となっている。このシンプルな骨格に対して、屋根形状や階高や建具の種類、位置、数量をオプションにすることで、ユーザーの予算と長年の生活に対してフレキシブルな対応できるようにする。この住宅では、コの字の形状がつくる緩やかなプライベート空間が中央の通りによってまとめられ、都市へとつながる住宅スケールのパサージュのような空間となる。いかに自らのパサージュを豊かにしていくかという都市との連続性を意識した考えの集積が、未来の豊かな都市を形成していくきっかけとなってくれればよいと願う。